



1階 平面図 S:1/70

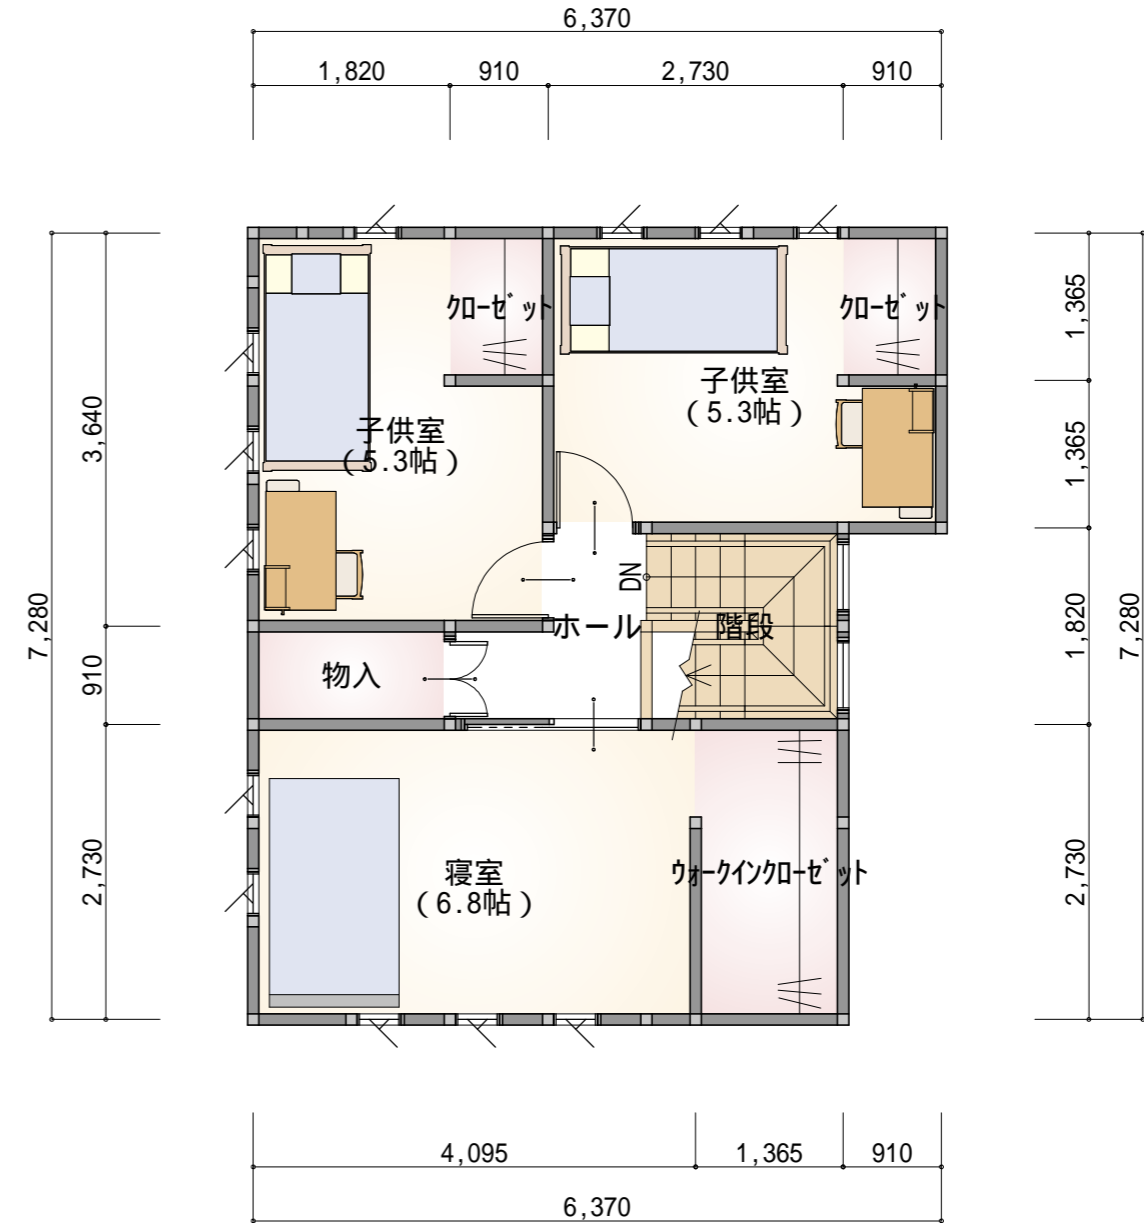

2階 平面図 S:1/70

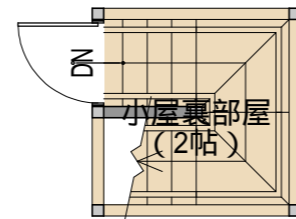

R階 平面図 S:1/70

工事名 協本モテ`ル フ`ランB邸新築工事

山本工務店

奈良県桜井市安倍木材団地1-11-4
TEL 0744-42-1032 FAX 0744-42-3671

管理者

設計者

担当者

図面名 1階 平面図,2階 平面図,R階 平面図

図面

備考

日付

日付

日付

縮尺 1/70